


HALL NO ۳۸A

جدول راهنما

غرف یک بر	C
غرف دو و سه بر	B
غرف چهار بر - غرفه راست و چپ و روبروی ورودی	A
غرفه ارزی	
غرف پیش ساخته هر رتبه با مثلث مشخصی با همان زمینه ی رنگ نشان داده شود	
غرف پیش ساخته ویژه هر رتبه با مثلث قرمز با همان زمینه ی رنگ نشان داده شود	
غرف های ارزی ۳۰/۷۰	
نوع غرف	مترائ اعلام مجری
پیش ساخته ریالی	
پیش ساخته ارزی	
جمع	
نوع غرف	مترائ اعلام مجری
خودساز ریالی	
خودساز ارزی	
جمع	
نوع غرف	مترائ اعلام مجری
مترائ غرف یک بر	
مترائ غرف دو و سه بر	
مترائ غرف چهار بر - غرفه راست و چپ و روبروی ورودی	
مترائ غرف ارزی	
جمع	
مدیر سالن	
طبقه دوم	

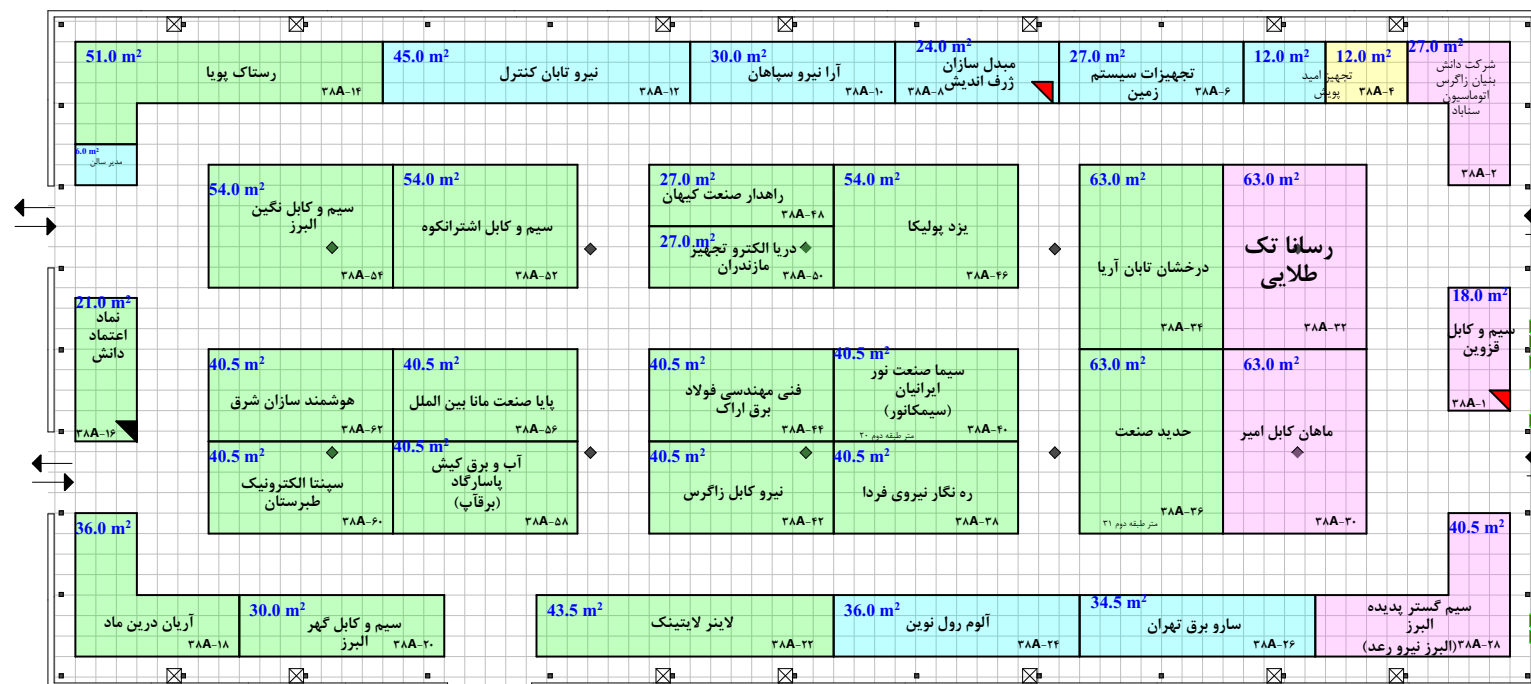

درب اضطراری



راهکار تجارت مدیریت کوشا

بیست و پنجمین نمایشگاه بین المللی صنعت برق ایران

کارشناس ناظر معماری داخلی

کارشناس ناظر مجری

مدیر سالن

مترائ اجرا شده غرف در داخل سالن و فضای باز پس از برداشت میدانی بررسی و اصلاح با نقشه فوق (اجرایی) تطابق داشته و صحیح می باشد